

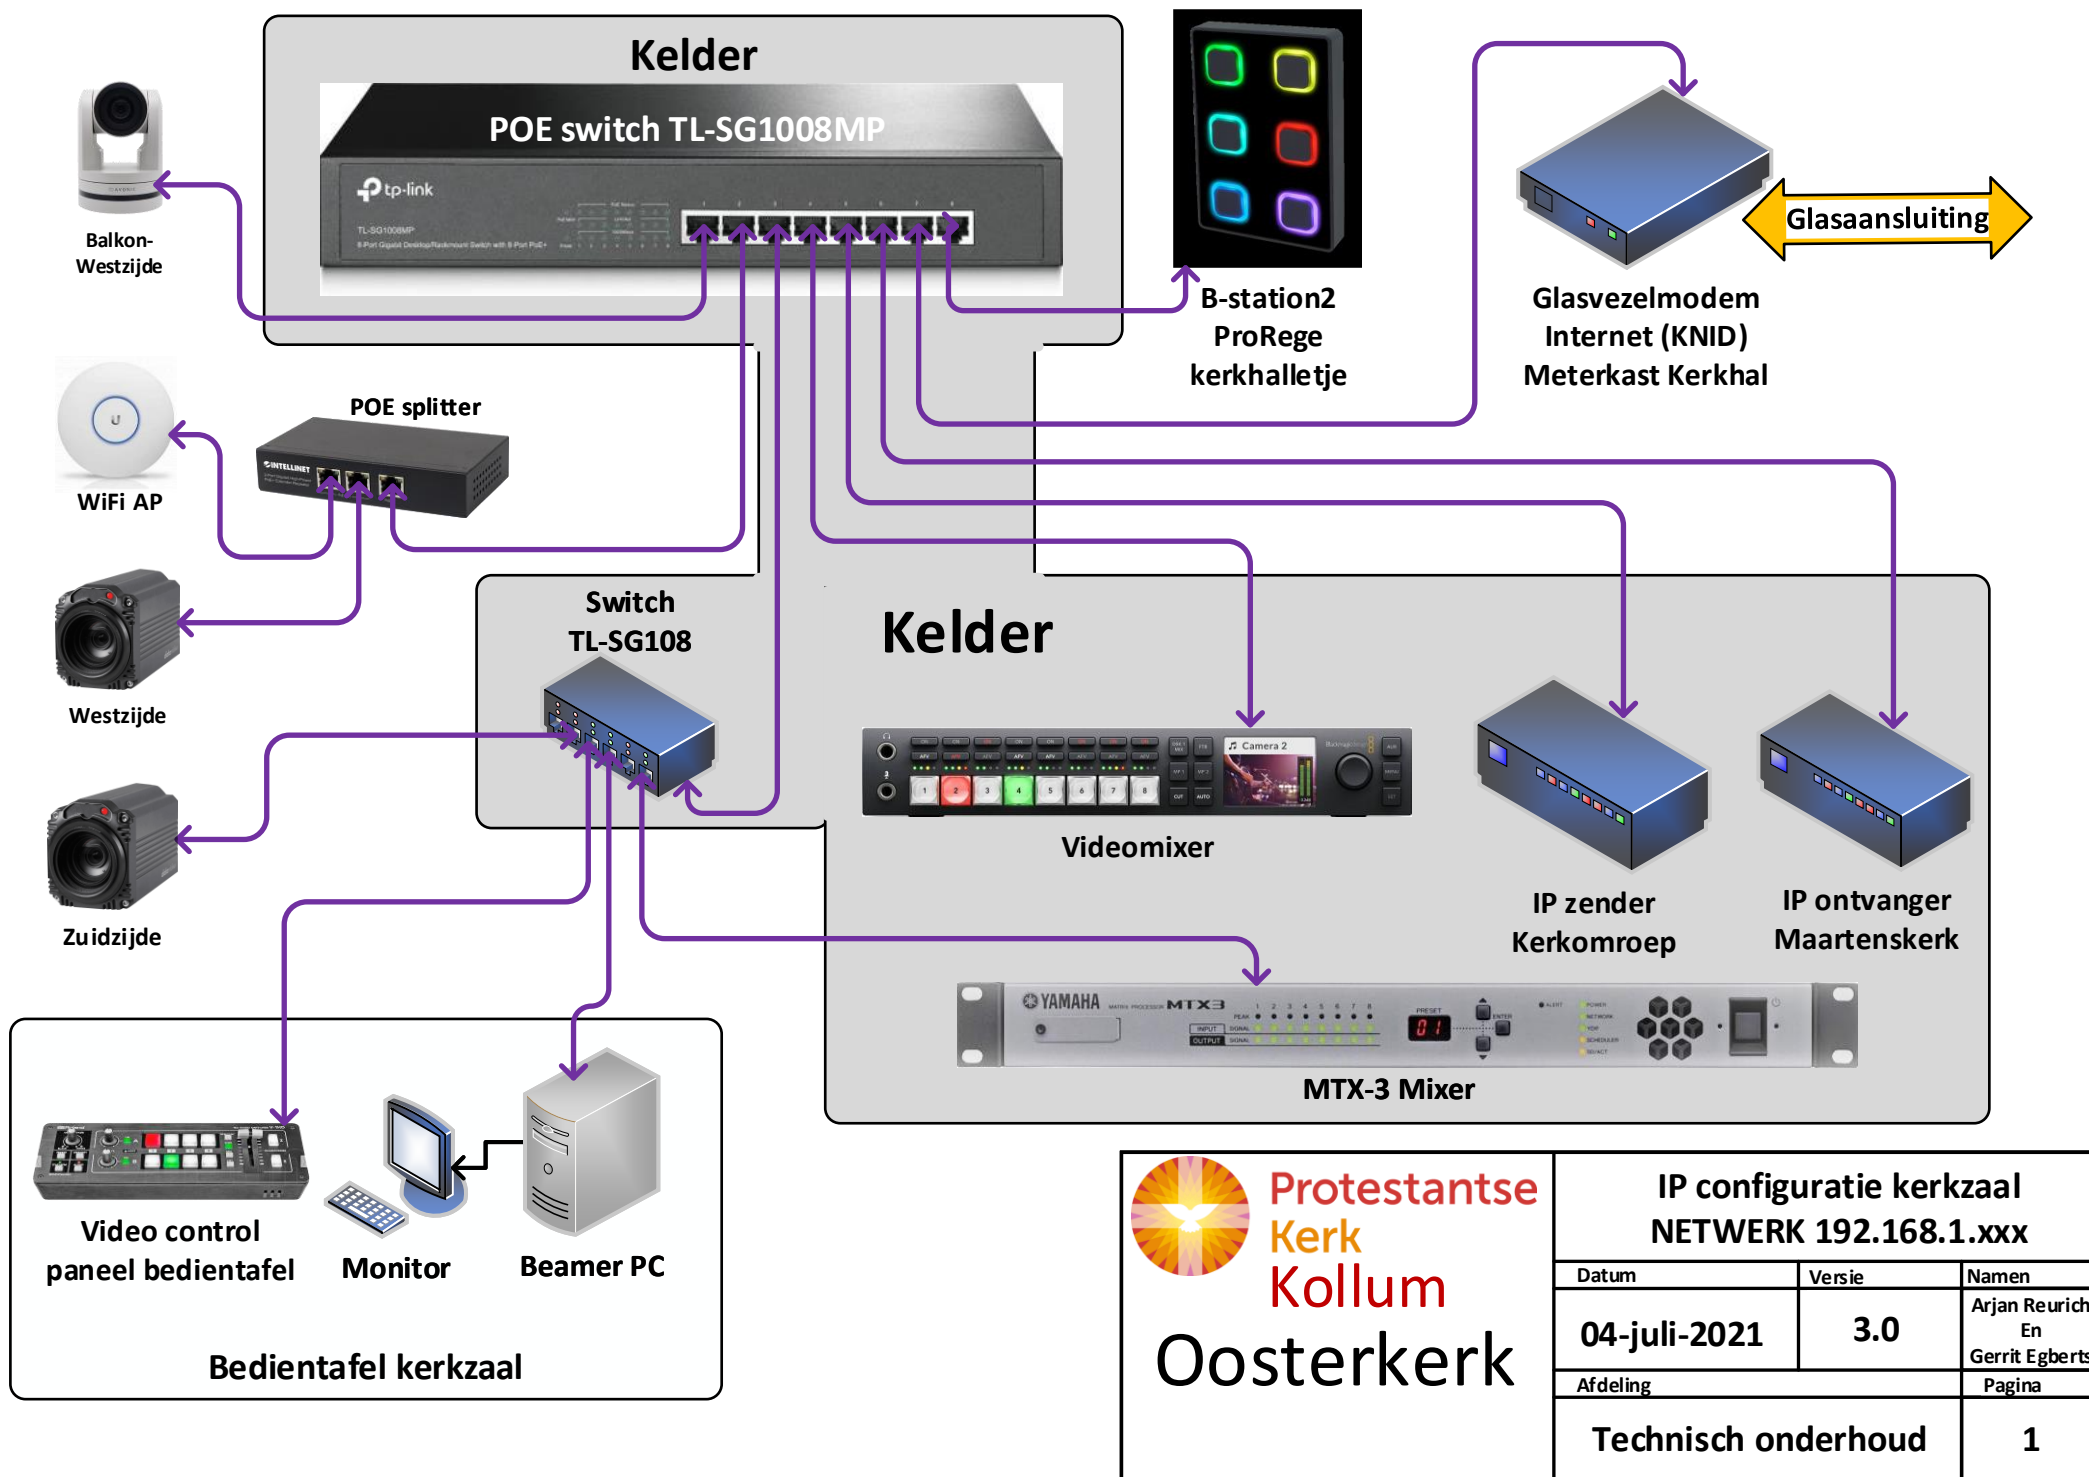


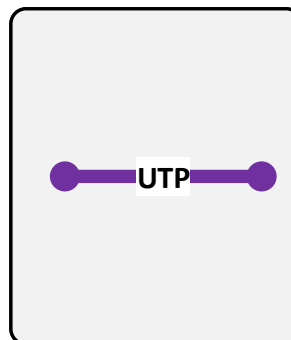

 Protestantse Kerk Kollum Oosterkerk		
IP configuratie kerkzaal NETWERK 192.168.1.xxx		
Datum	Versie	Namen
04-juli-2021	3.0	Arjan Reurich En Gerrit Egberts
Afdeling	Pagina	
Technisch onderhoud	1	

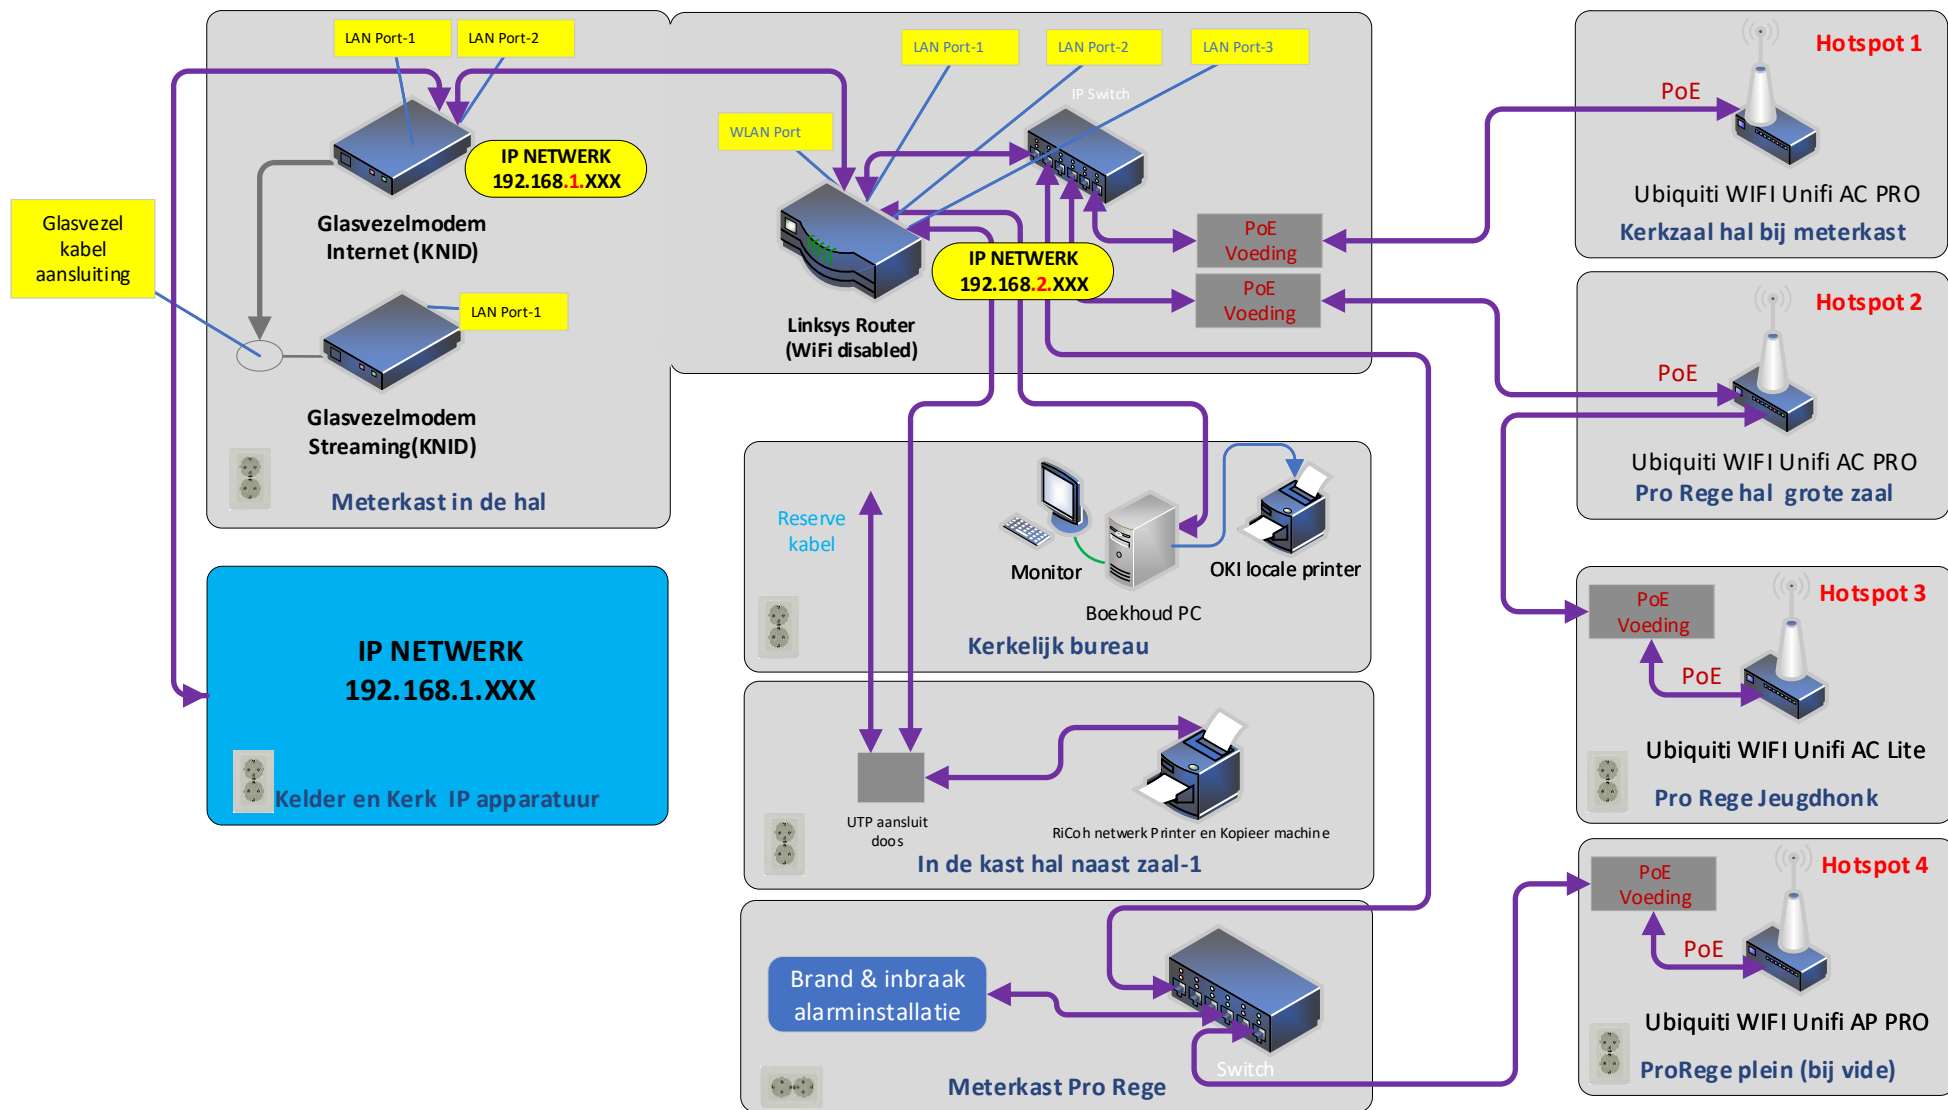

**Protestantse
Kerk
Kollum
Oosterkerk**

IP configuratie ProRege NETWORK 192.168.2.xxx

Date:	Version:	Name:
15-juli-2021	8.0	Arjan Reurich
Technische beheer		Page:
		1