



Draadloos Geluid verspreiding vanuit kerkzaal naar ProRege zalen 1 t/m 5 naar twee onafhankelijke audio luidsprekers.

Zender positie in garderobe kerkhal oost-zijde rechter verwarming kast garderobe.

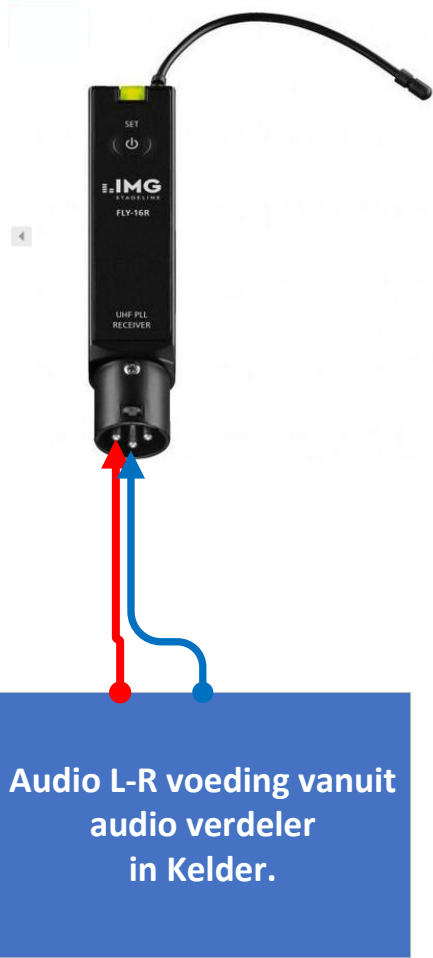

Ontvanger/Actieve versterker

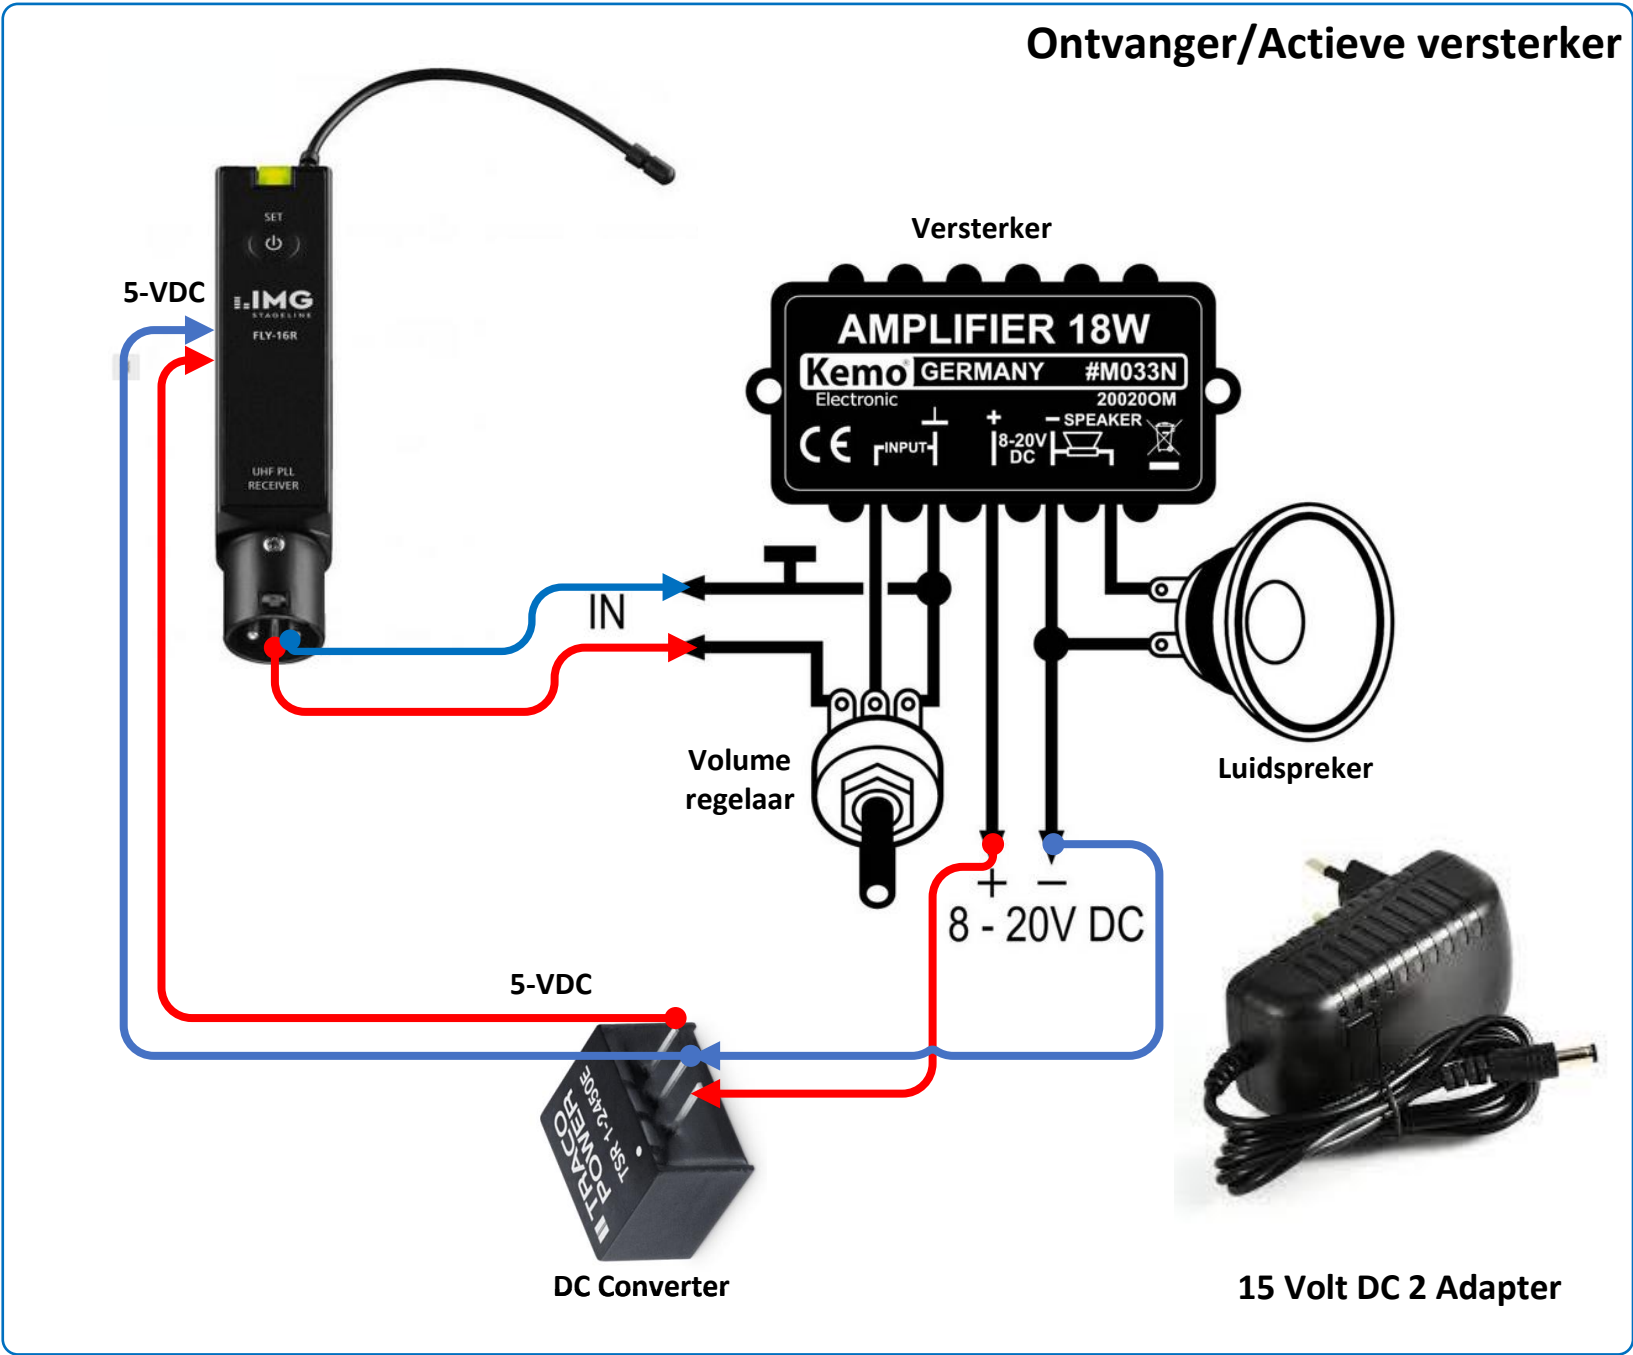

 Protestantse Kerk Kollum Oosterkerk	Draadloze audio verbinding vanuit kerkzaal naar ProRege zalen		
	Datum	Versie	Namen
	25-jul-2022	1.0	Arjan Reurich
	Afdeling	Pagina	
	Technisch onderhoud	1	